


# PL1 FLOORPLAN

ESCALA 1:50


# PL2 PLAN FONDATION

ESCALA 1:50

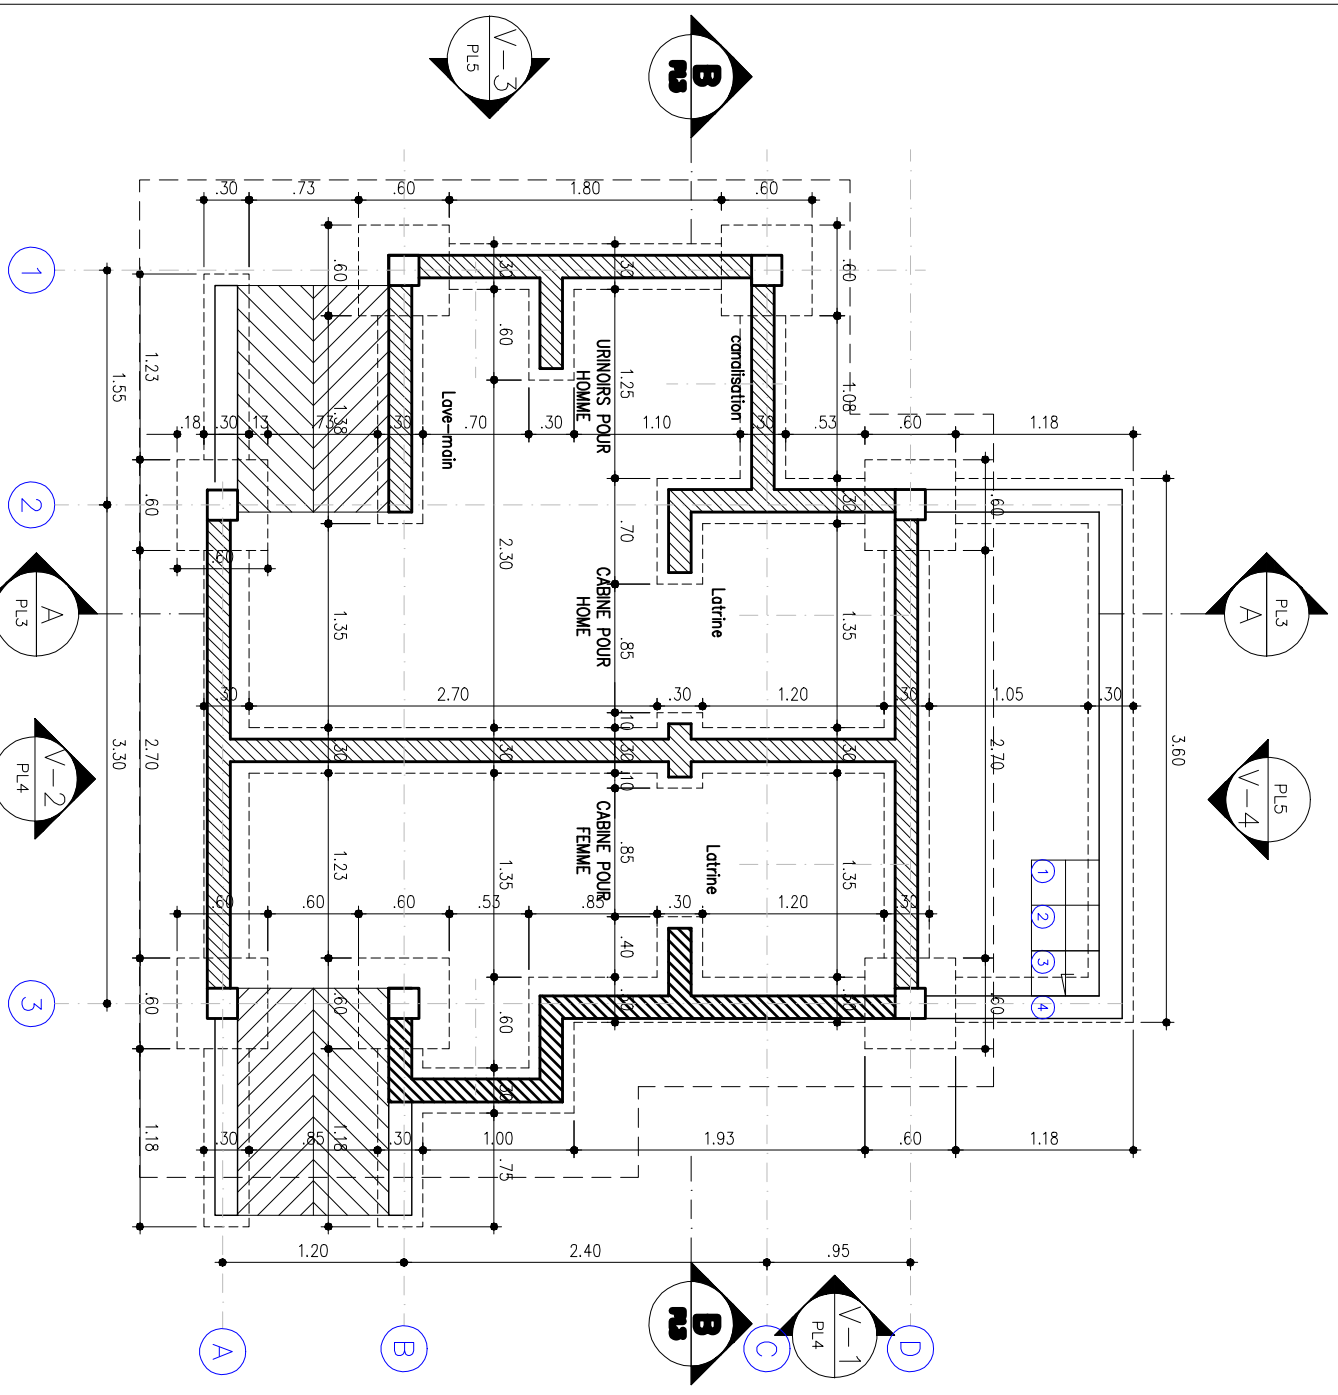


# PL3 COUPE A-A'

ESCALA ----- 1:50

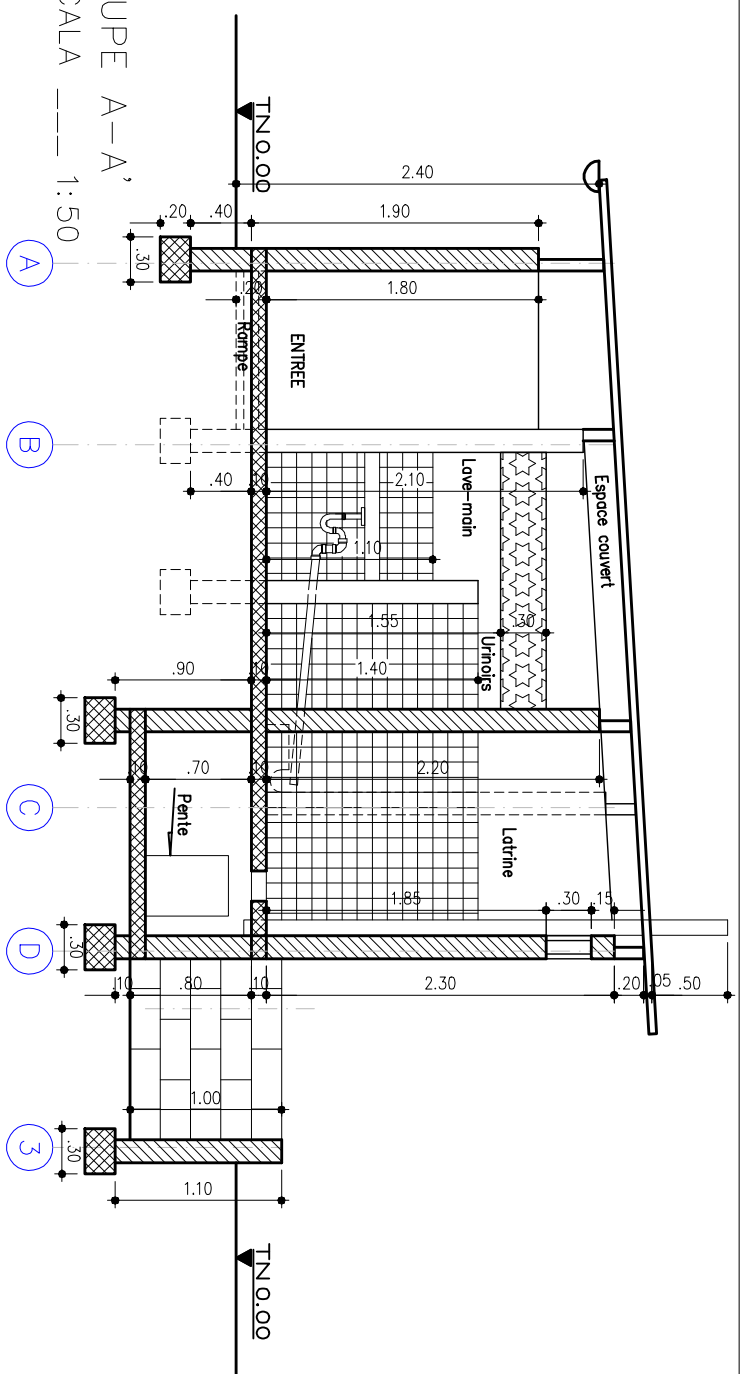


# PL3 COUPE B-B'

ESCALA ----- 1:50

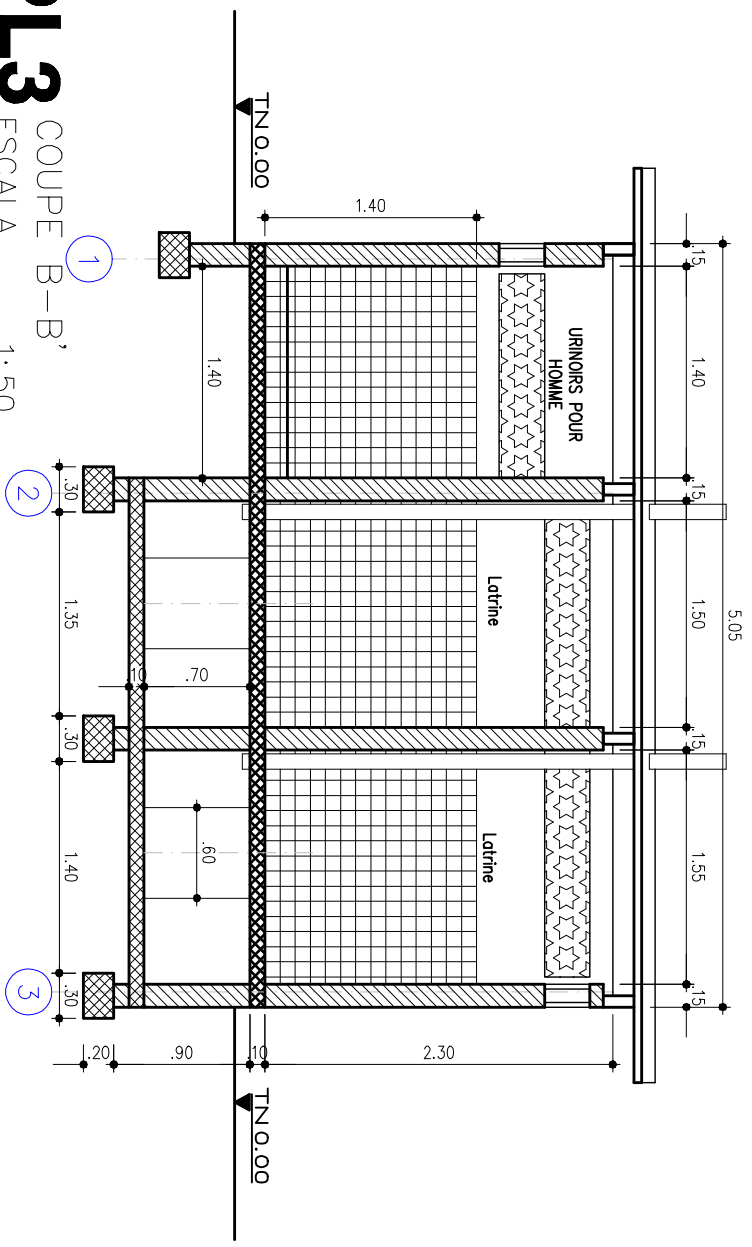


# PL4

VUE 1  
ESCALA 1:50

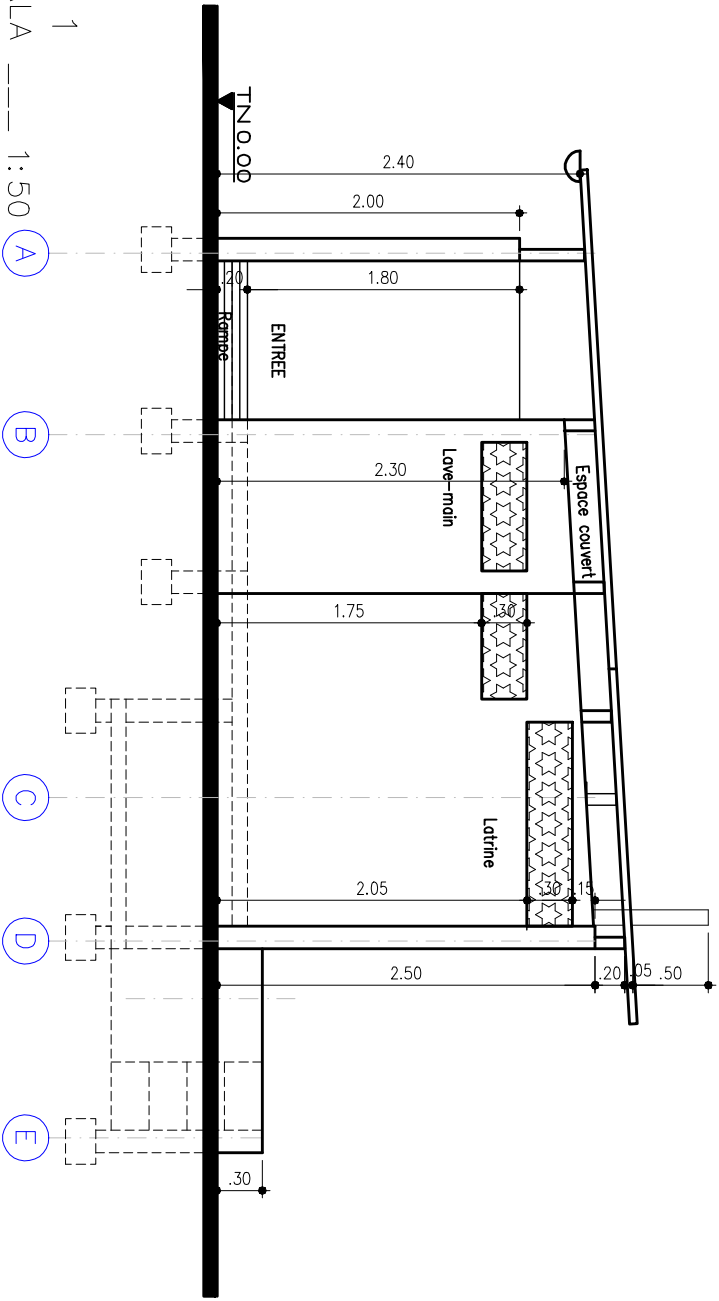


# PL4

VUE 2  
ESCALA 1:50

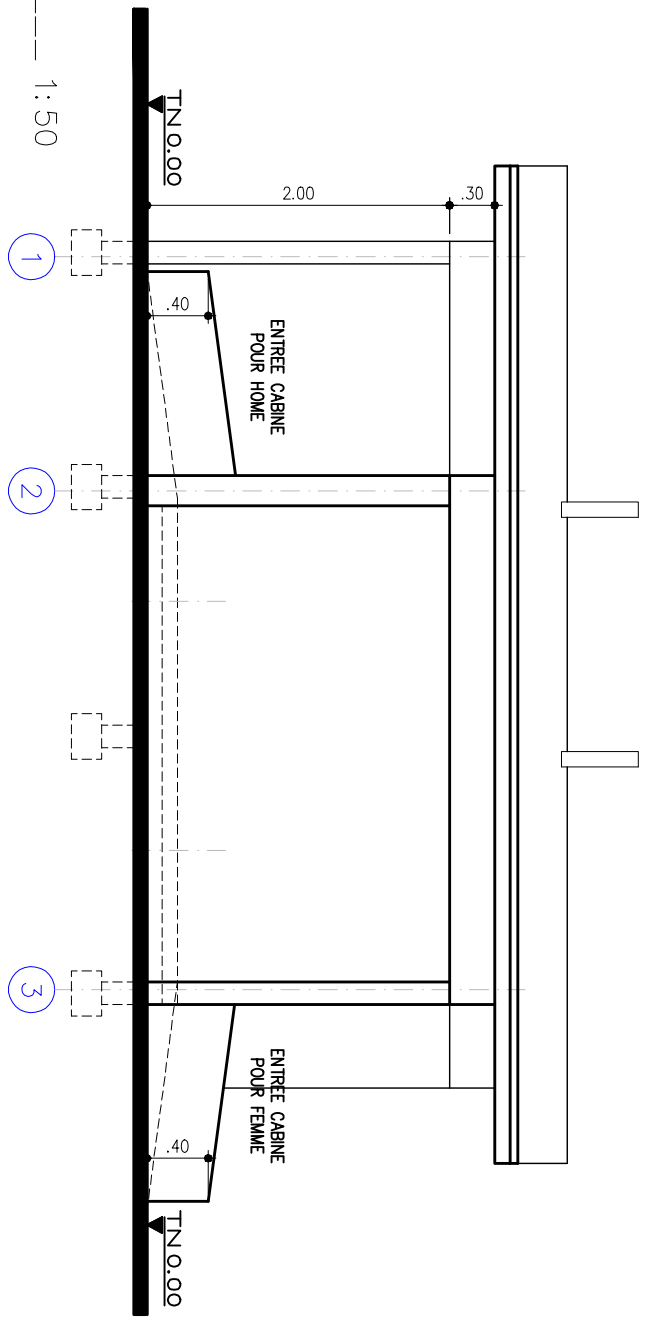


# PL5 VUE 3


ESCALA 1:50

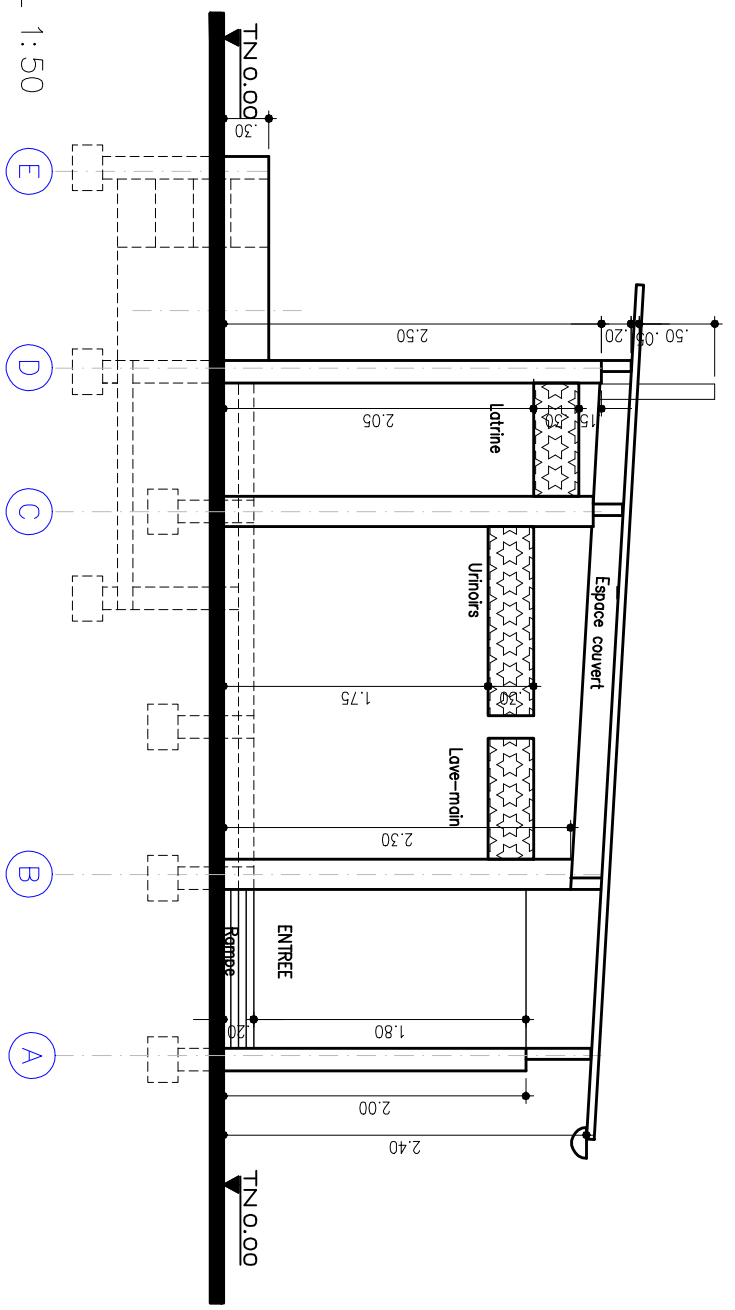


# PL5 VUE 4

ESCALA 1:50

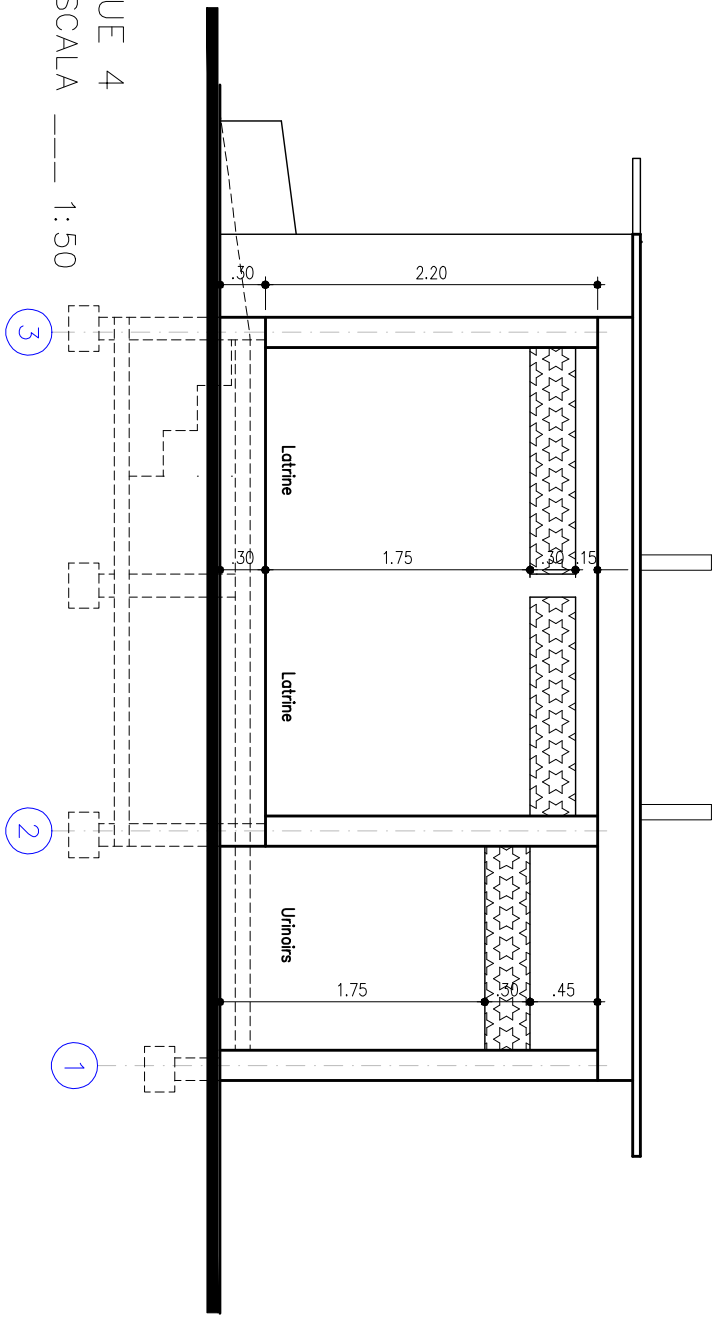


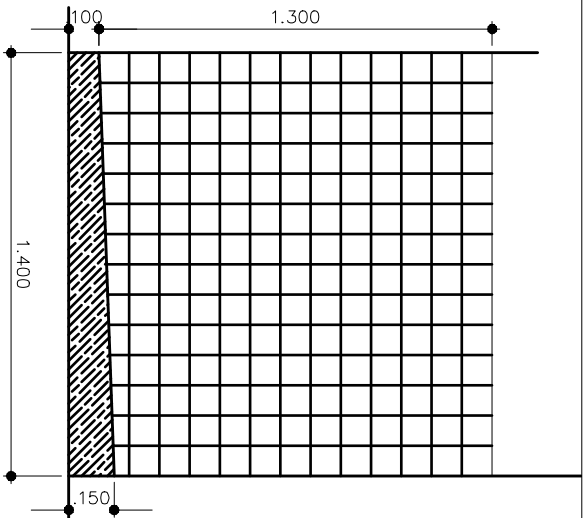

**1** DETAIL URINOIR  
 ESCALA \_\_\_\_ 1:25

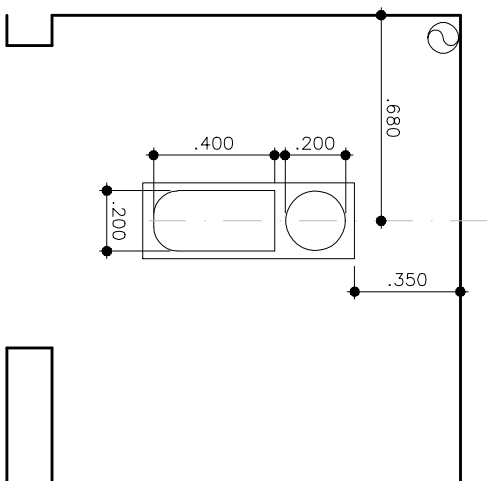

**2** DETAIL CUVETTE AU SOL  
 ESCALA \_\_\_\_ 1:25

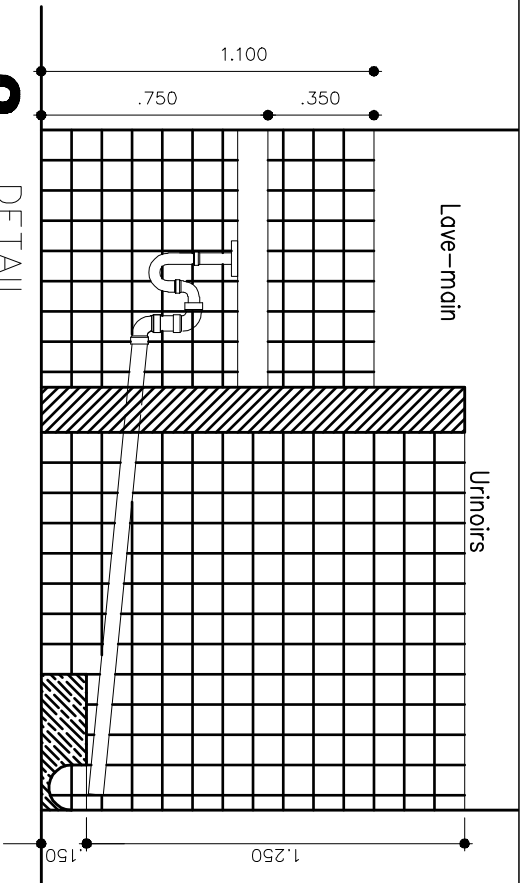

**3** DETAIL  
 ESCALA \_\_\_\_ 1:25  
 DETAIL SYSTEME DE CHASSE DE L'URINOIR  
 AVEC LE LAVABO